
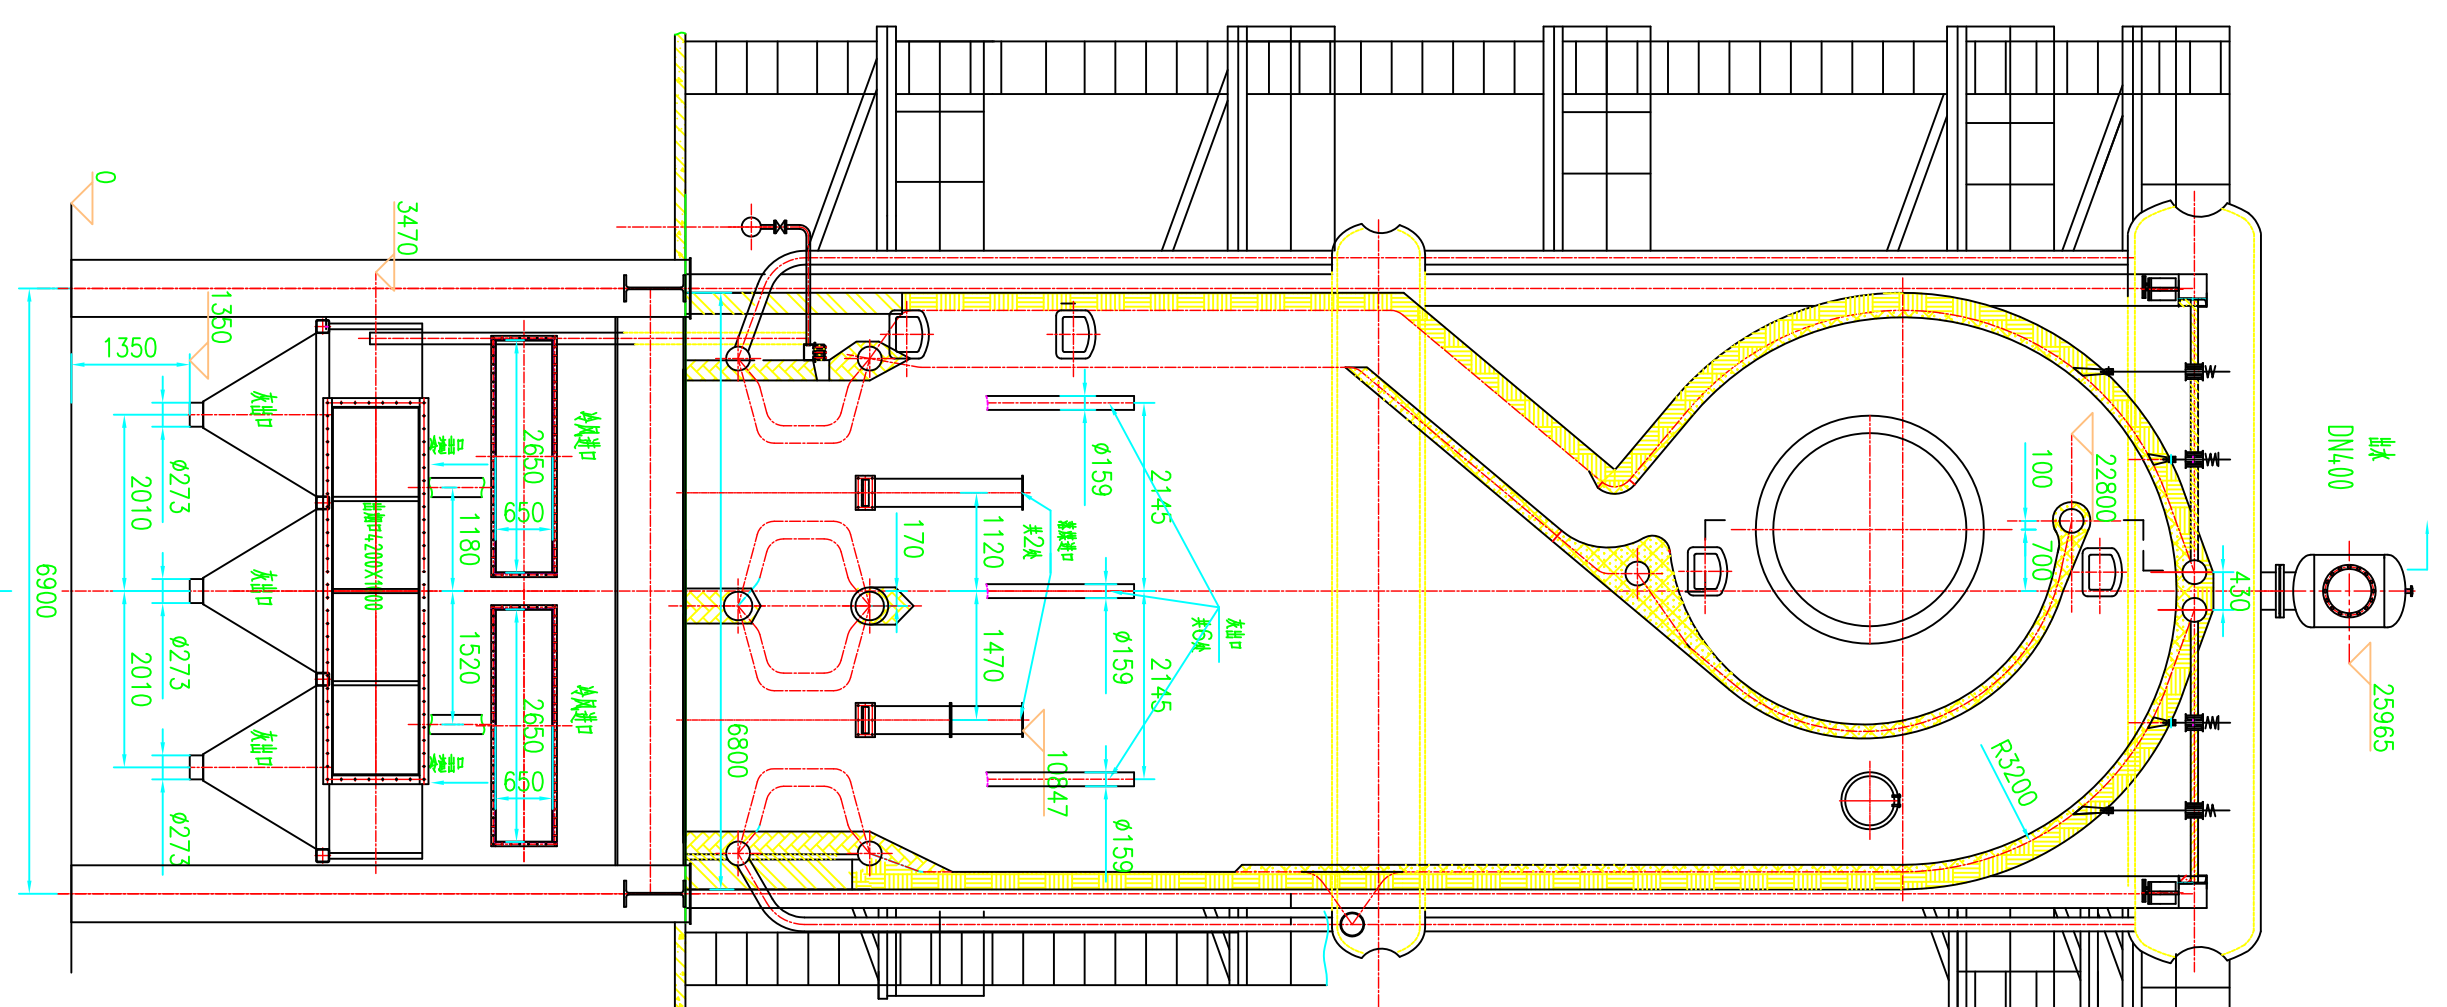


借題作記
著 圖
款 著
日底圖號
簽 字
日 期

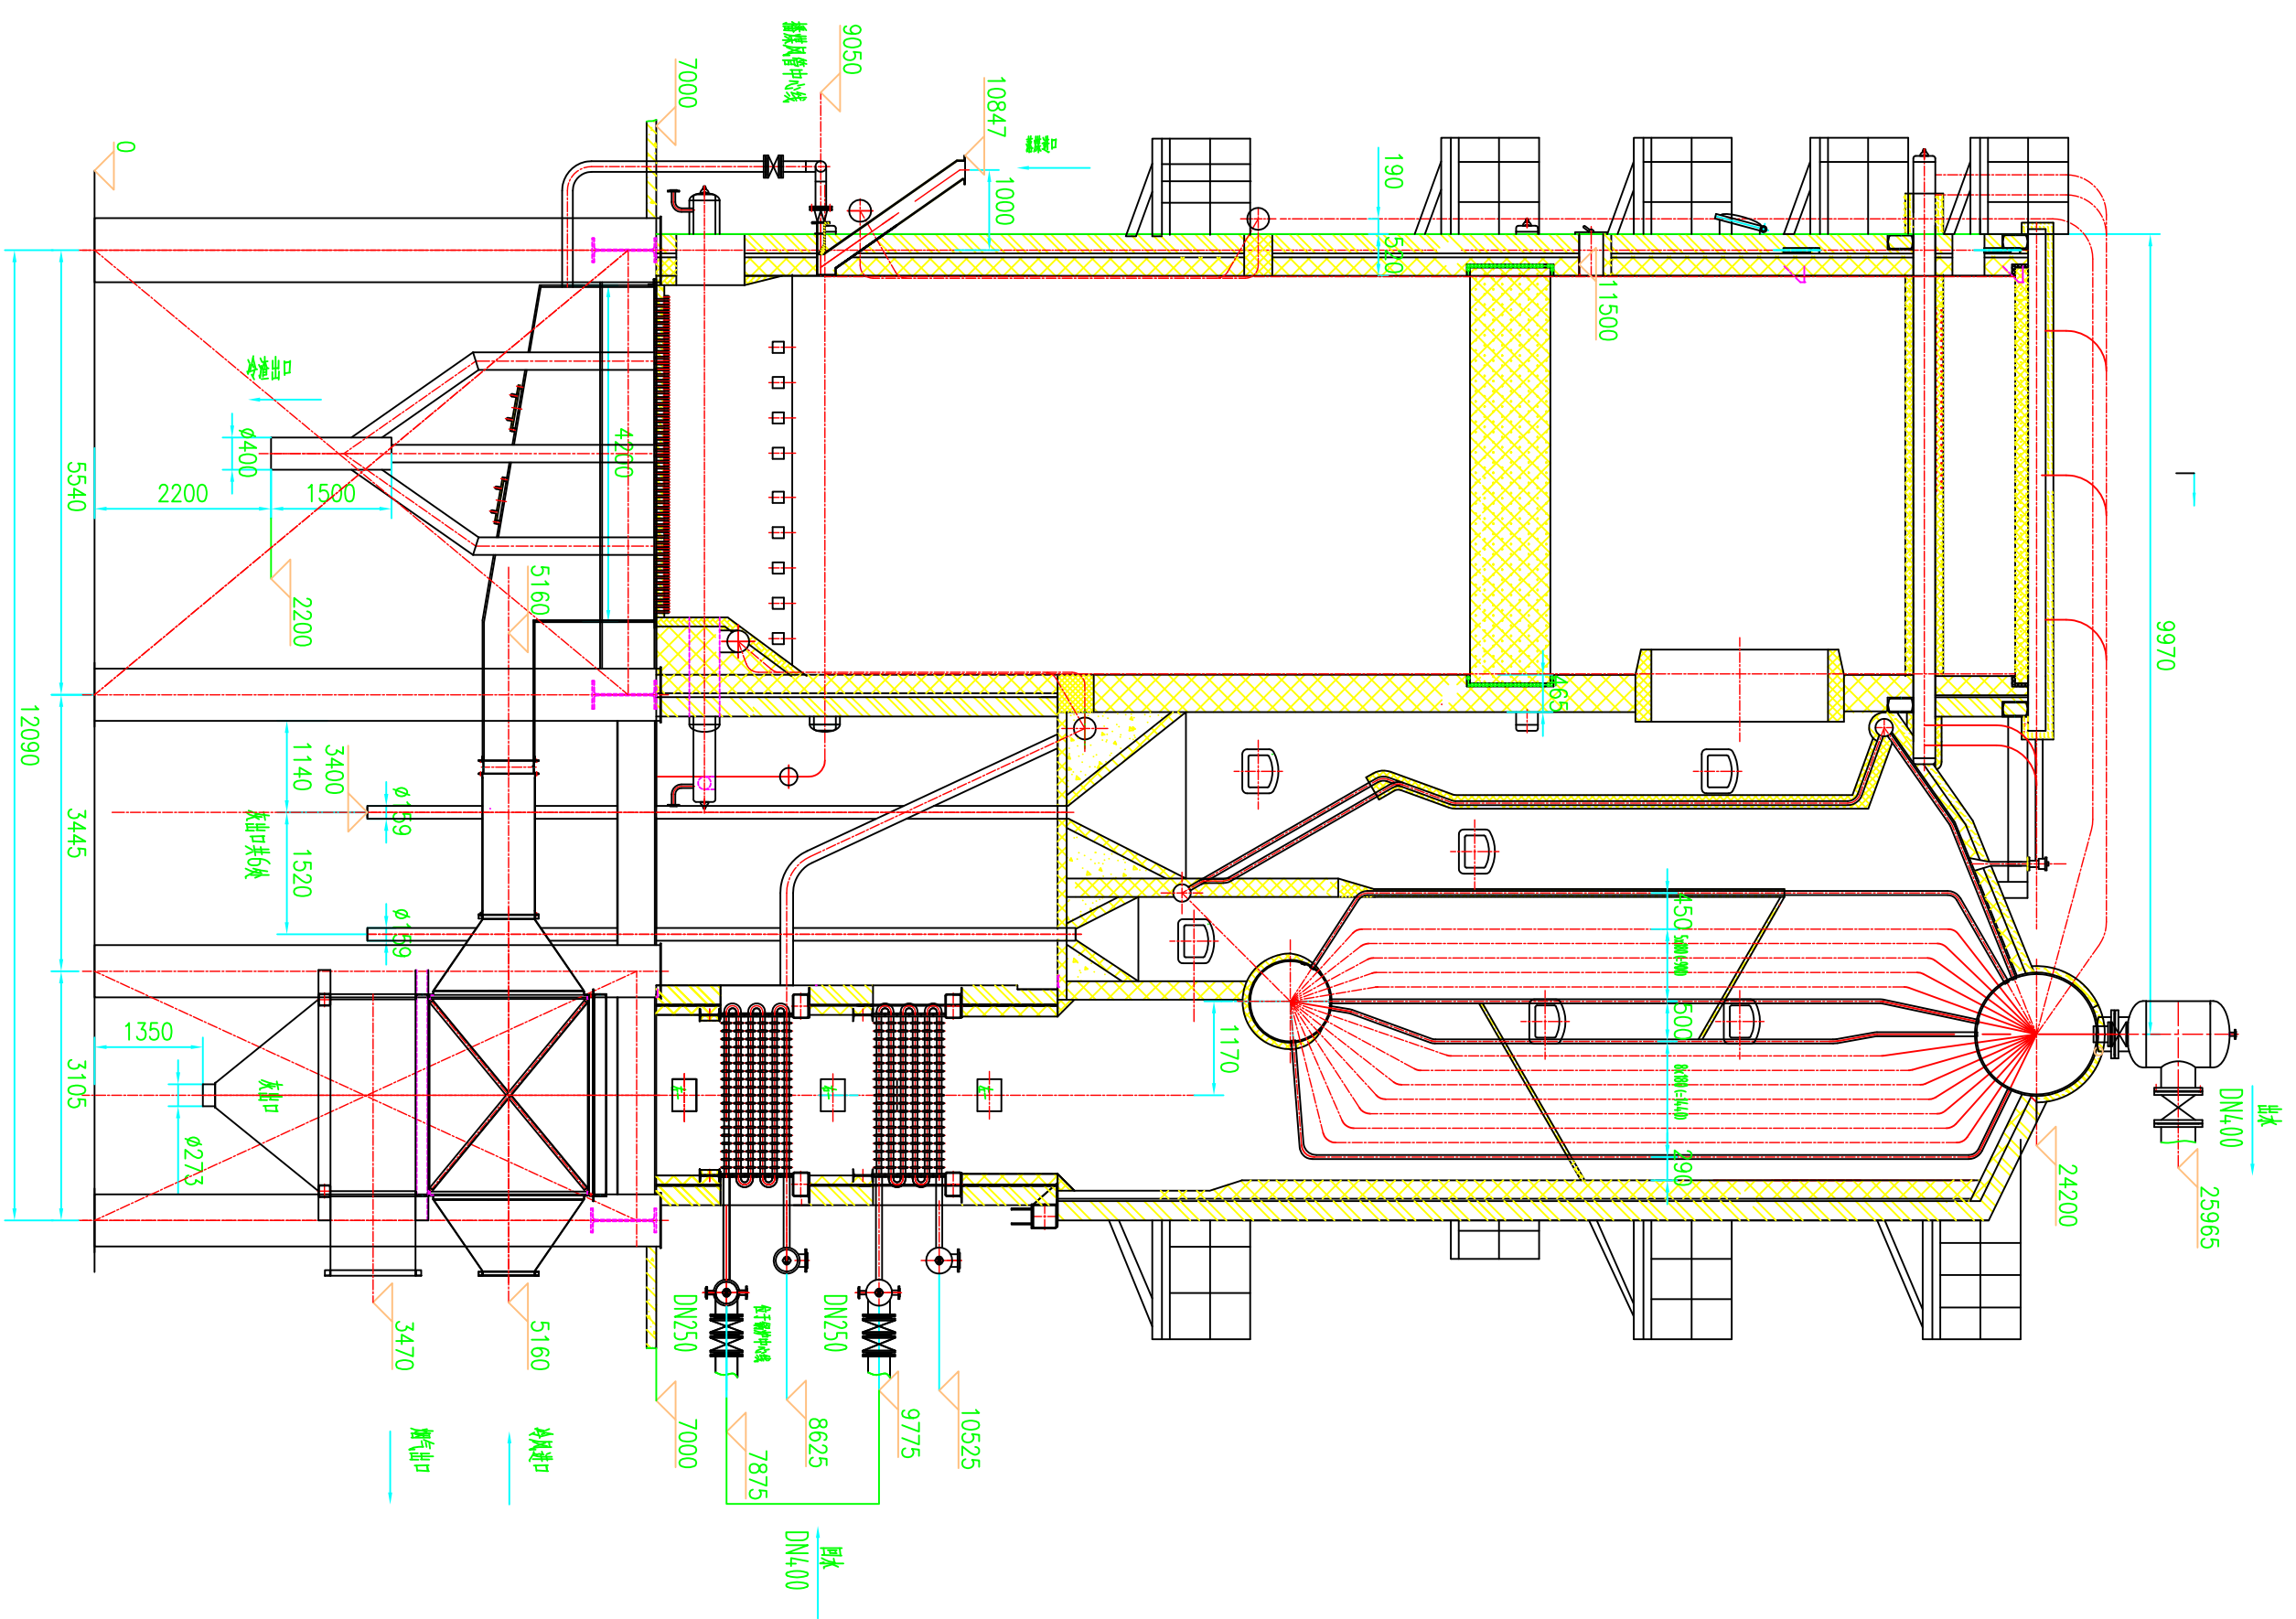

名 稱	規格	件 數	材 質
外環口	2650X650	2	5.60
擴口	4.200X1000	1	3470
鋼管水	DN250	2	7815/9175
管口鋼水	DN4.00	1	25965
外邊口	DN4.00	2	2200
內環鋼口	φ713	3	1350
直邊口	2200X300	2	10847
鋼口	φ159	6	34.00

技术要求

1、除接口位置外，图中所示其他零件形状仅供参考，不可作为设计计算依据。

[illegible]