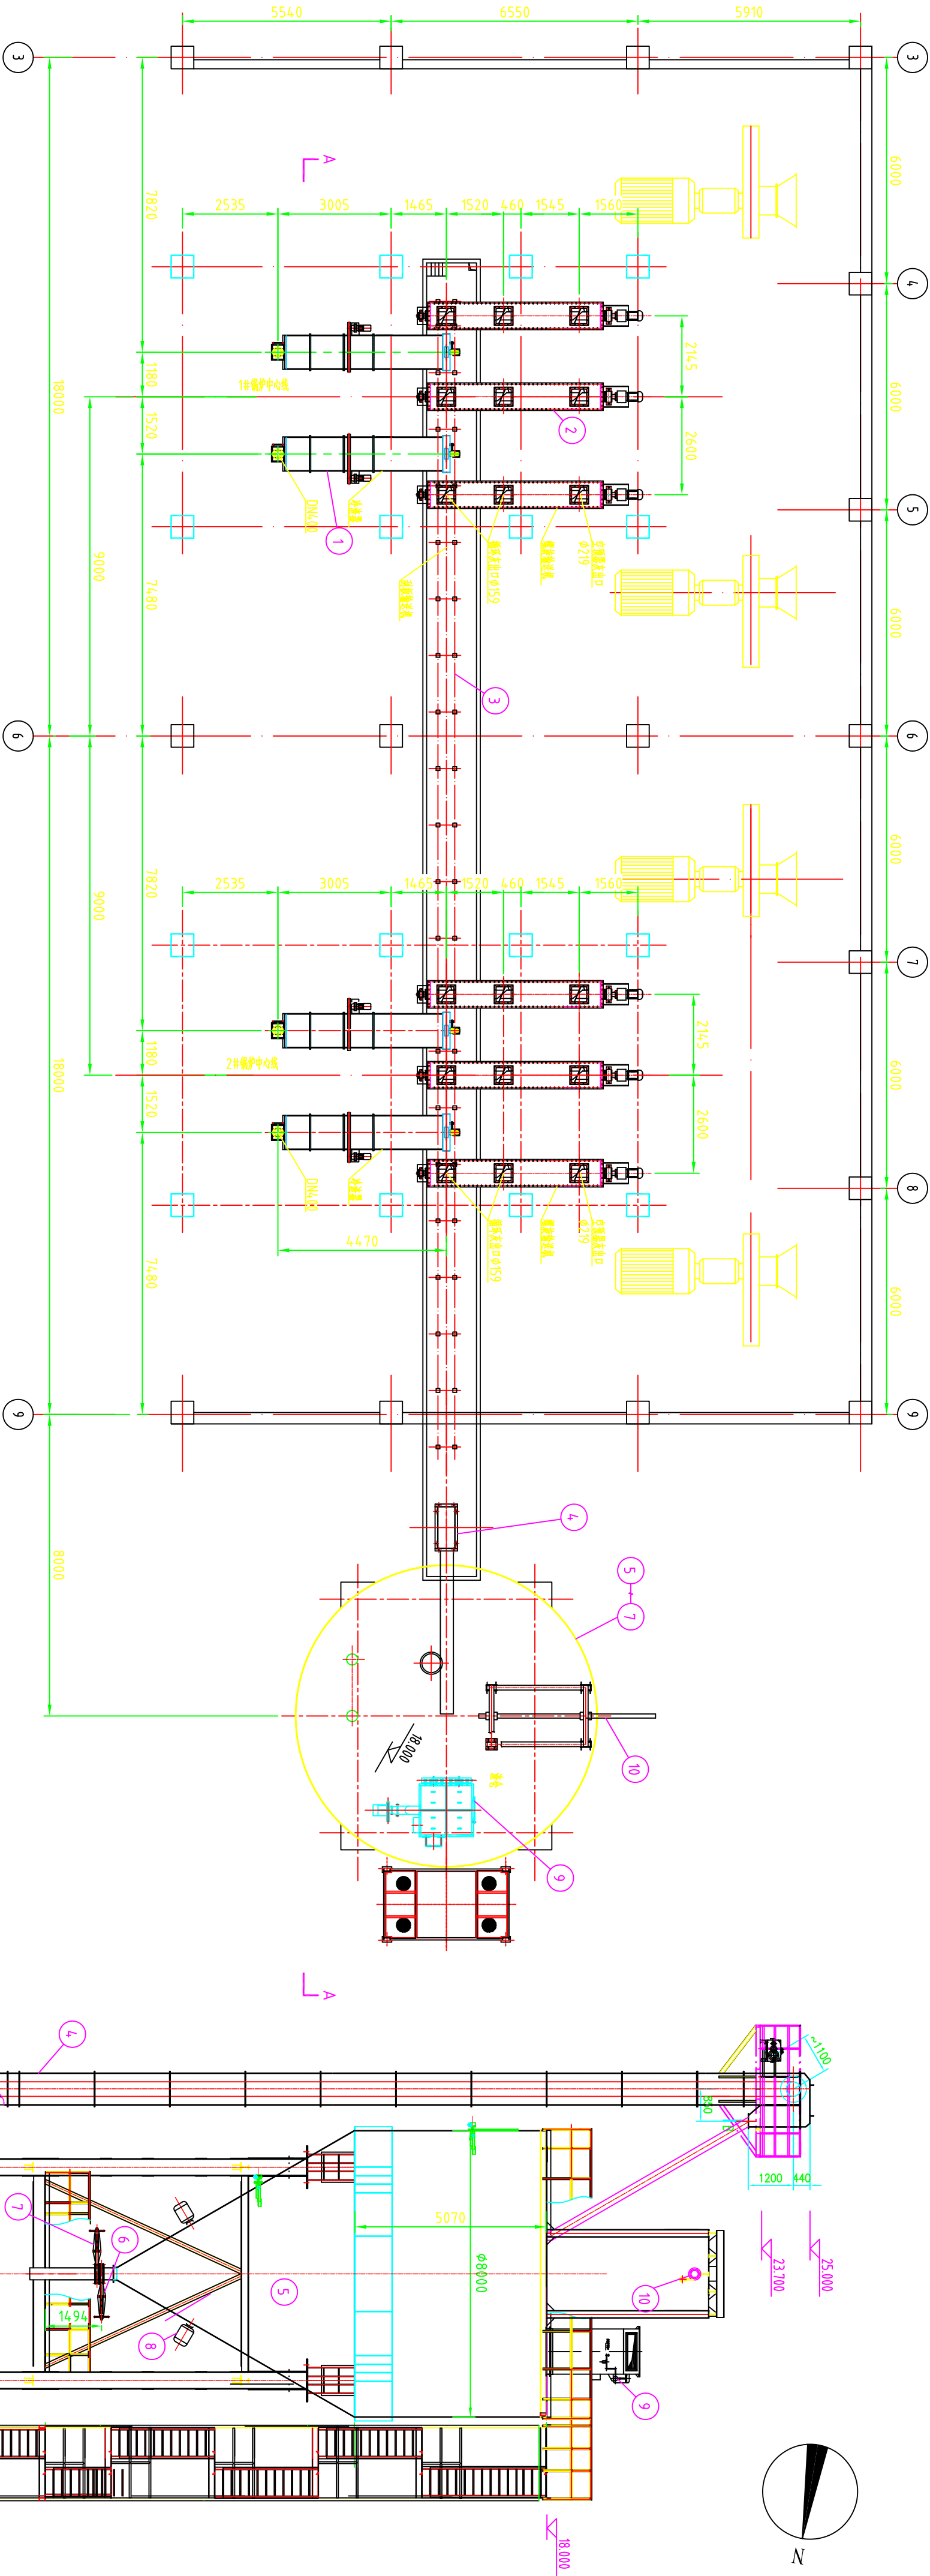


10	电动机	CD1 H=19m 起重量3t	1套
9	锅炉布袋除尘器	DMC-80 Q=78.975m³/min A=60m²	1套
8	输送机	ZF-10 N=0.75kW	1套
7	电动机	400x400	1套
6	手拉葫芦	400x400	1套
5	通风机	φ8.0m 有吸力V=300m³	1套
4	TB250斗式提升机	输送量: 0~20t/h L≈25m	1套
3	螺旋输送机	输送量: 0~20t/h L≈33m	1套
2	螺旋输送机	输送量: 0~2t/h L≈6m	1套
1	输送机	输送能力: 0~7t/h	2套
件号	设备名称	型号及规格	数量

设备明细表

说明: 未经山东双良恒力电力工程有限公司的书面许可不得复制、泄露给第三方或用于其他目的!

		山东双良恒力电力工程有限公司		工程		设计	
批准		设计		审核		校核	
审核		CAD制图		比例	1:100	图号	SH-R601S-C-01
校核		日期	2016年8月	版本	0	锅炉除渣设备布置图	